


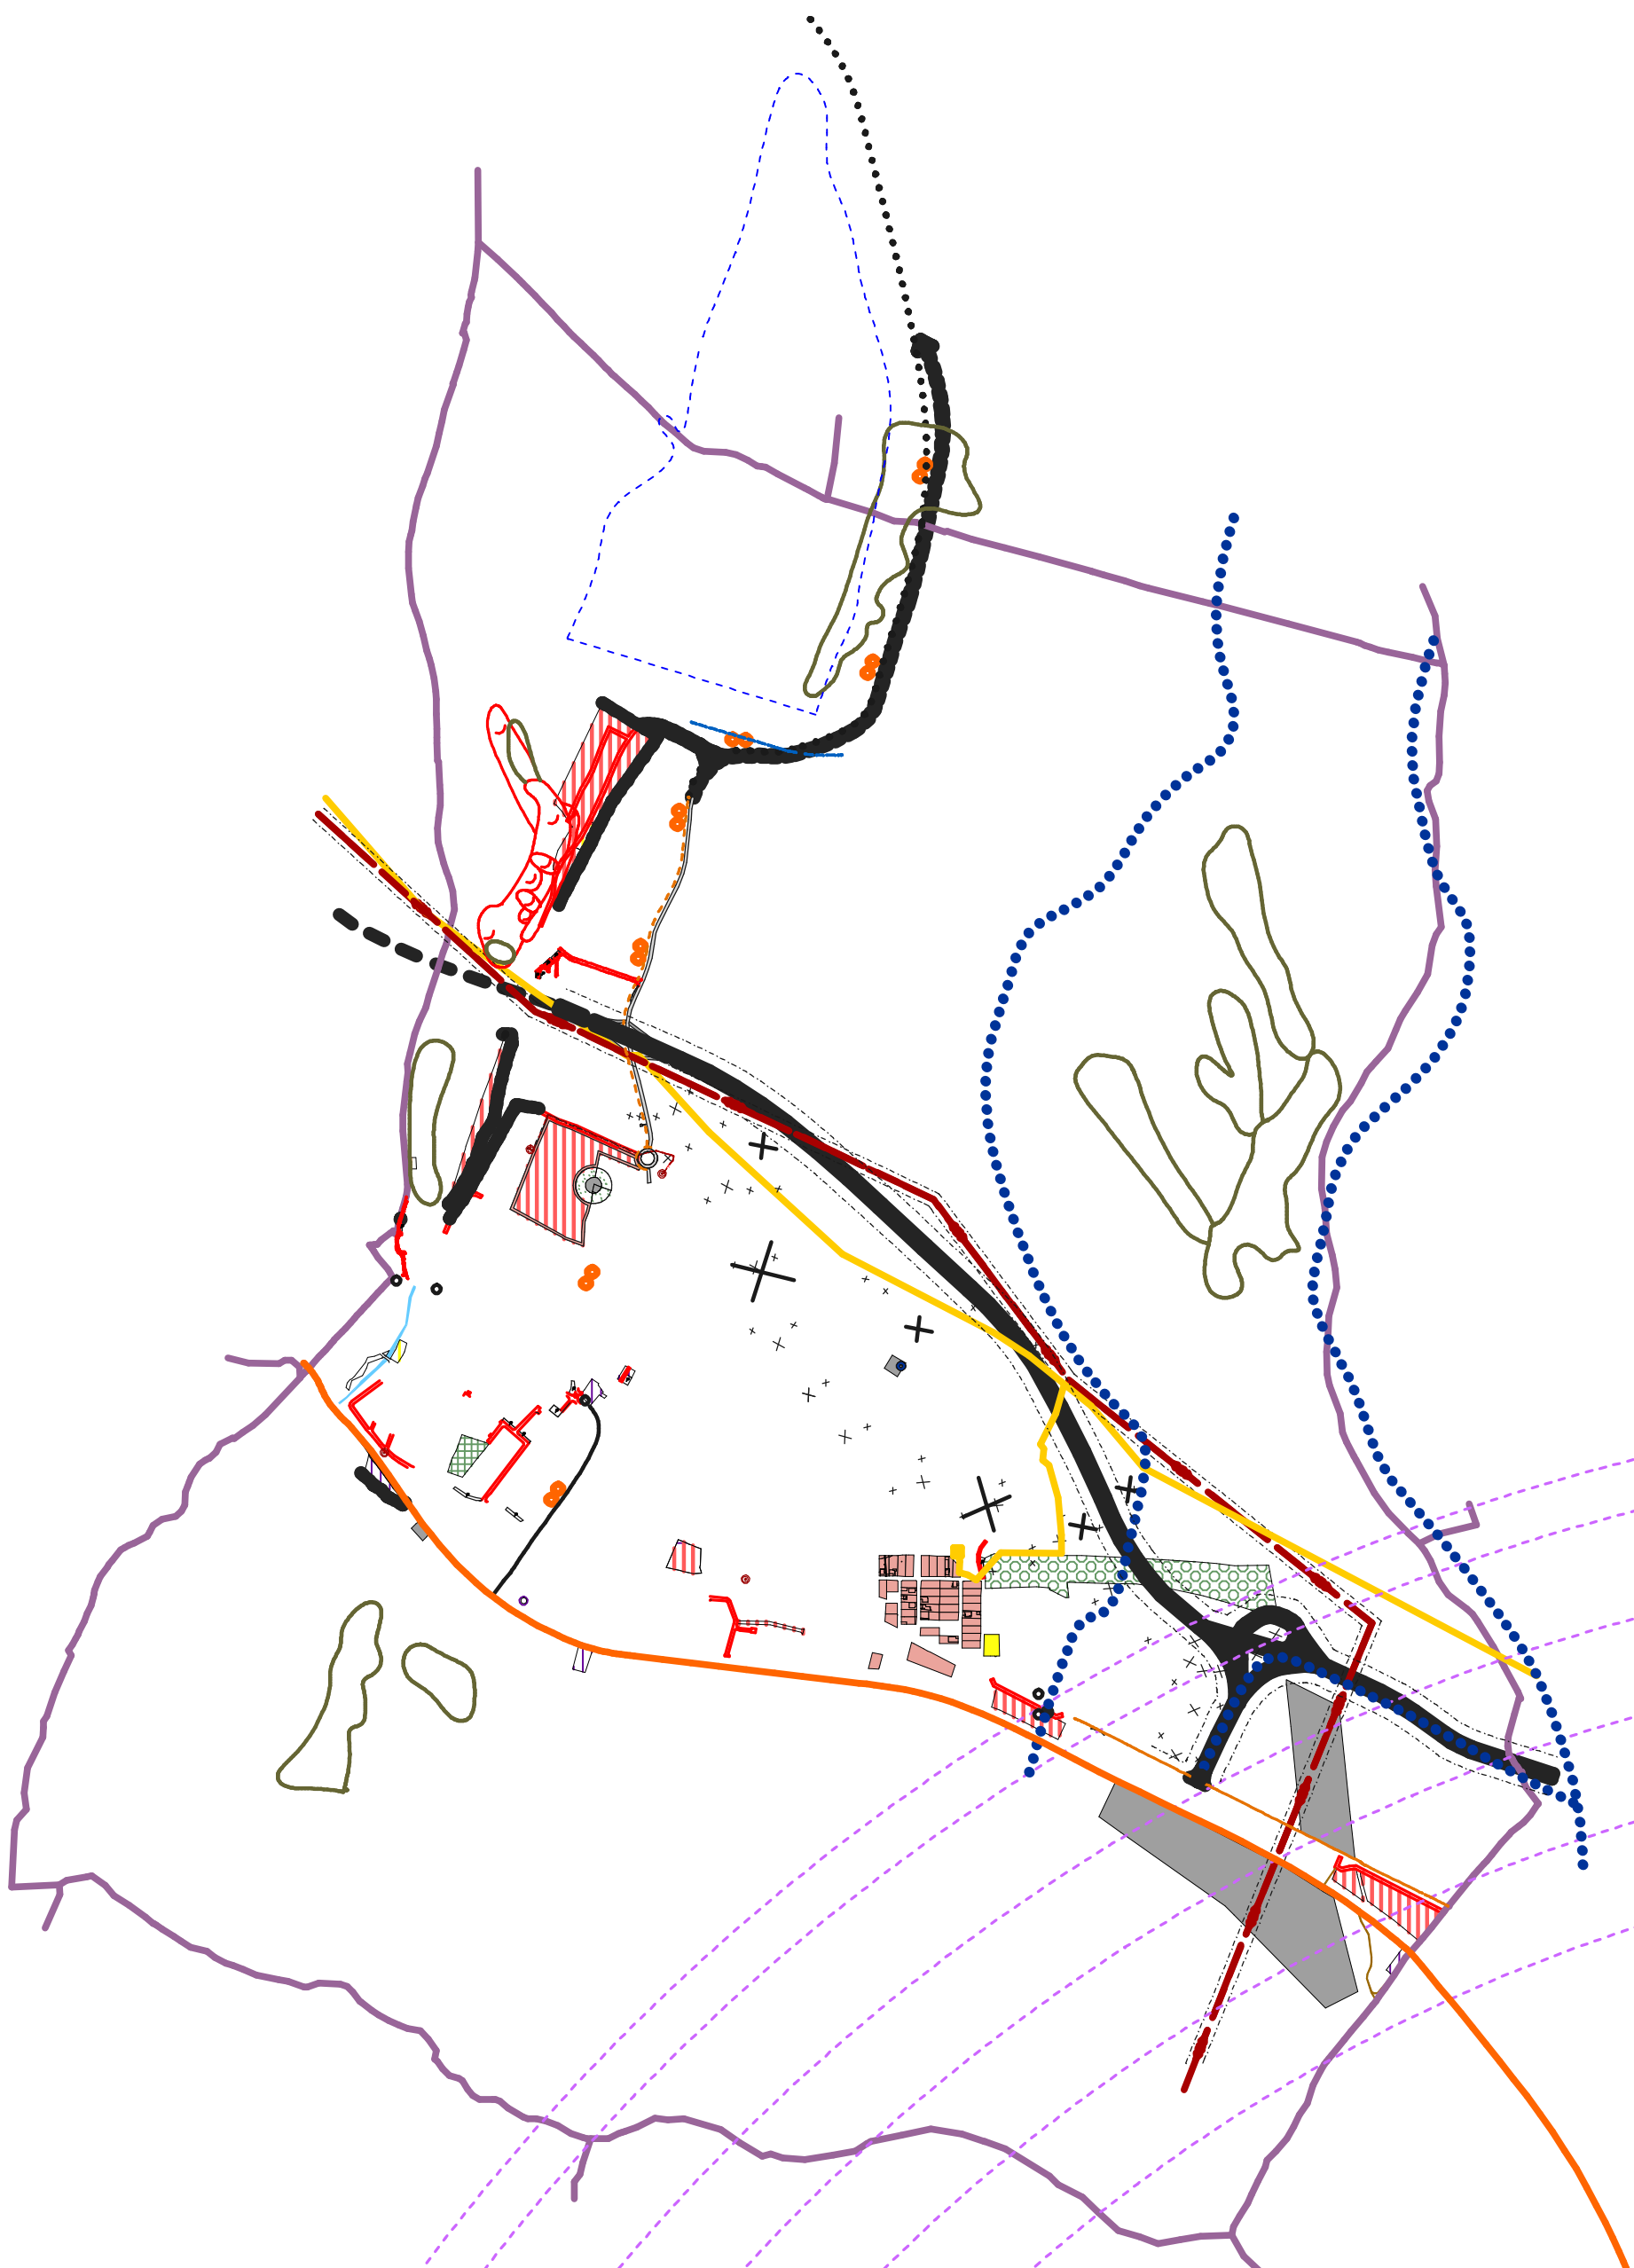


LEGENDA - DOPĽŇA SA:

STAV	NÁVRH	VÝHLAD	
			VVN EL. VEDENIE 110KV
			VTL PLYNOVOD
			VODNÁ NÁDRŽ
			OCHRANNÉ PÁSMA LETISKA RAŽŇANY
			PLOCHA OVOCNÝCH SADOV
			CESTA III. TRIEDY
			AKTÍVNE ZOSUVNÉ ÚZEMIE
			POTENCIONÁLNE ZOSUVNÉ ÚZEMIE
			REGIONÁLNA CYKLOTRASA, CYKLISTICKÁ CESTIČKA

SCHVAĽOVACIA DOLOŽKA
Schvaľujúci orgán : Obecné zastupiteľstvo
v Pečovskej Novej Vsi
Číslo uznesenia a dátum schválenia:
Uzn. č. 164/2024 bod.č.3 zo dňa 11.9.2024
Meno, priezvisko a podpis oprávnenej
osoby:
PhDr. Jaroslav DUJAVA, starosta obce

Podpis, pečiatka

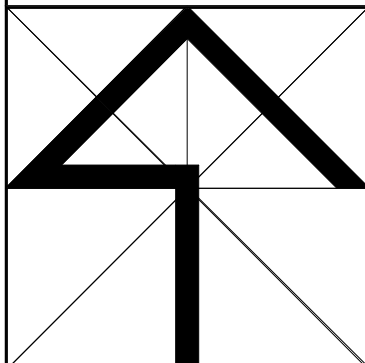ATELIÉR URB E K O, s.r.o.				
	M=1: 25000	NÁZOV ZÁKAZKY ZMENY A DOPLNKY č. 2 ÚPN OBCE PEČOVSKÁ NOVÁ VES	OBSTARÁVATEĽ OBEC PEČOVSKÁ NOVÁ VES	
		STUPEŇ, KATEGÓRIA NÁVRH	DÁTUM 09/2024	
		OBSAH VÝKRESU ŠIRŠIE VZŤAHY	MIERKA 1:25000	
		HLAVNÝ RIEŠITEĽ Ing.arch. Vladimír Ligus	ZHOTOVITEĽ KRESLIL Kačmariková Janka	ČÍSLO VÝKRESU náložka č. 1