


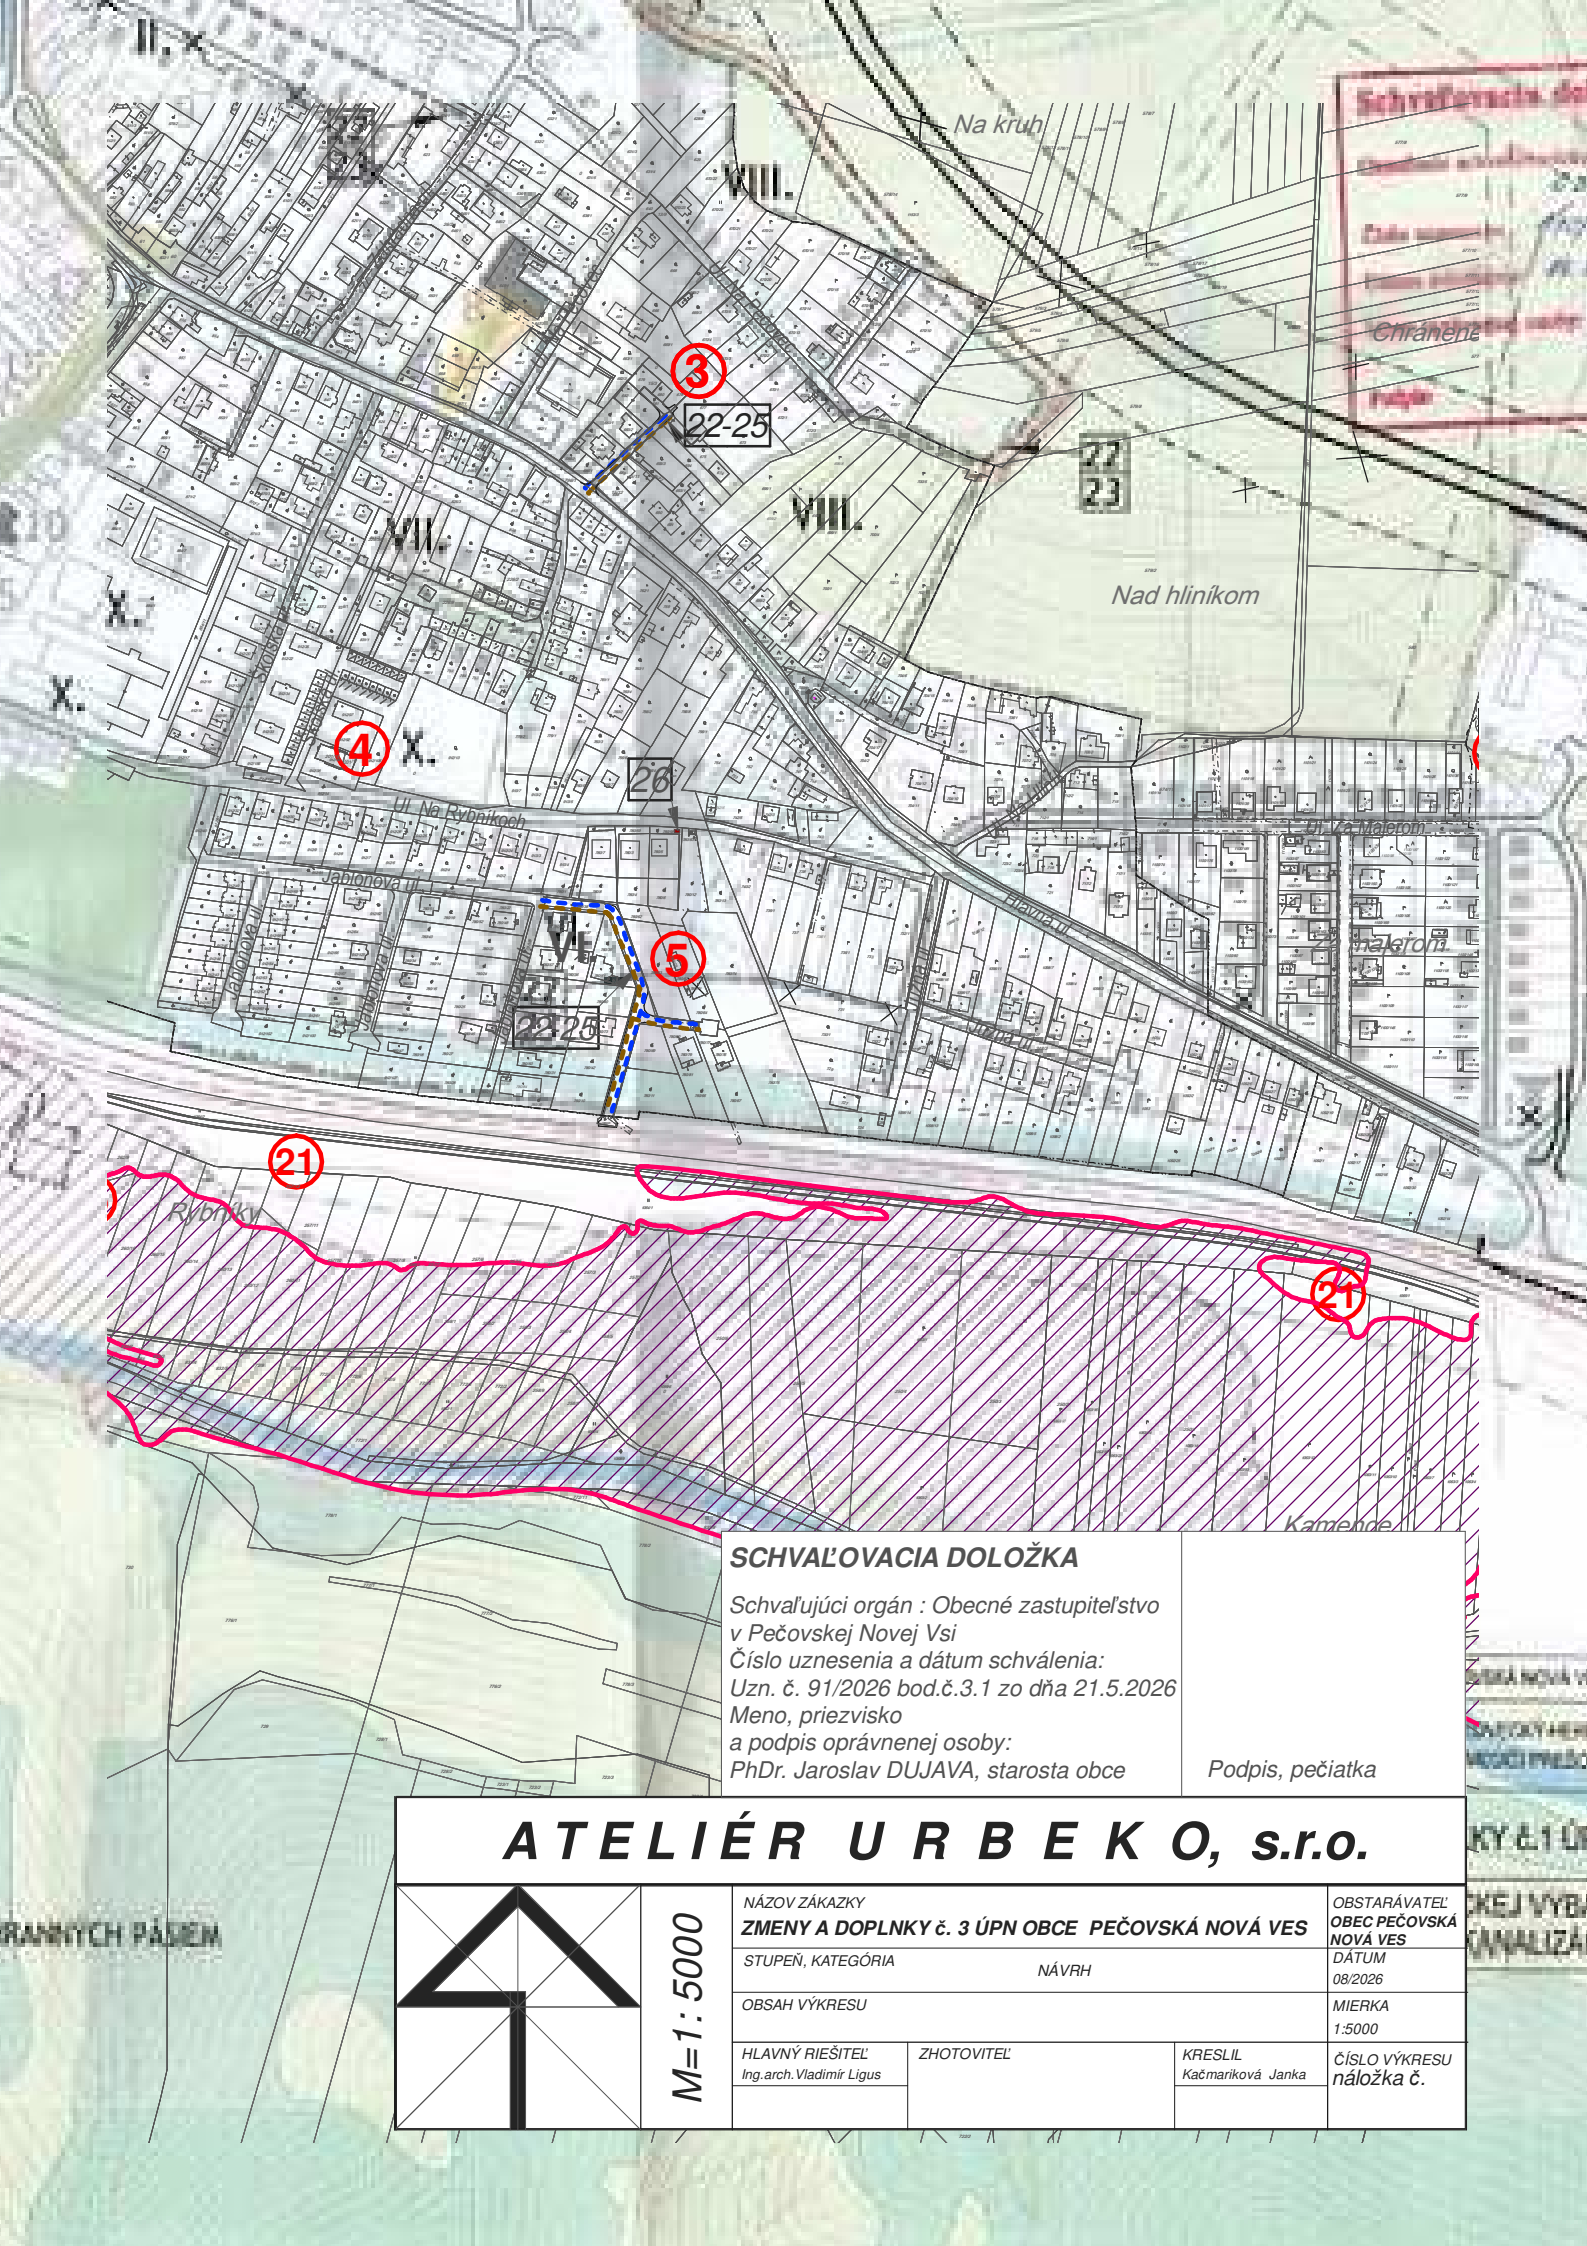


SCHVAĽOVACIA DOLOŽKA

Schvaľujúci orgán : Obecné zastupiteľstvo
v Pečovskej Novej Vsi
Číslo uznesenia a dátum schválenia:
Uzn. č. 91/2026 bod.č.3.1 zo dňa 21.5.2026
Meno, priezvisko
a podpis oprávnenej osoby:
PhDr. Jaroslav DUJAVA, starosta obce

Podpis, pečiatka

ATELIÉR URB E K O, s.r.o.

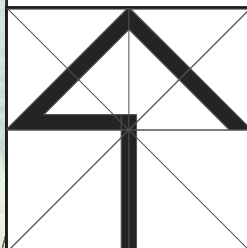

M=1:5000

NÁZOV ZÁKAZKY ZMENY A DOPLNKY č. 3 ÚPN OBCE PEČOVSKÁ NOVÁ VES		OBSTARÁVATEĽ OBEC PEČOVSKÁ NOVÁ VES	
STUPEŇ, KATEGÓRIA NÁVRH		DÁTUM 08/2026	
OBSAH VÝKRESU		MIERKA 1:5000	
HLAVNÝ RIEŠITEĽ Ing.arch. Vladimír Ligus	ZHOTOVITEĽ	KRESLIL Kačmaríková Janka	ČÍSLO VÝKRESU náložka č.