



ZMENY A DOPLNKY č. 2

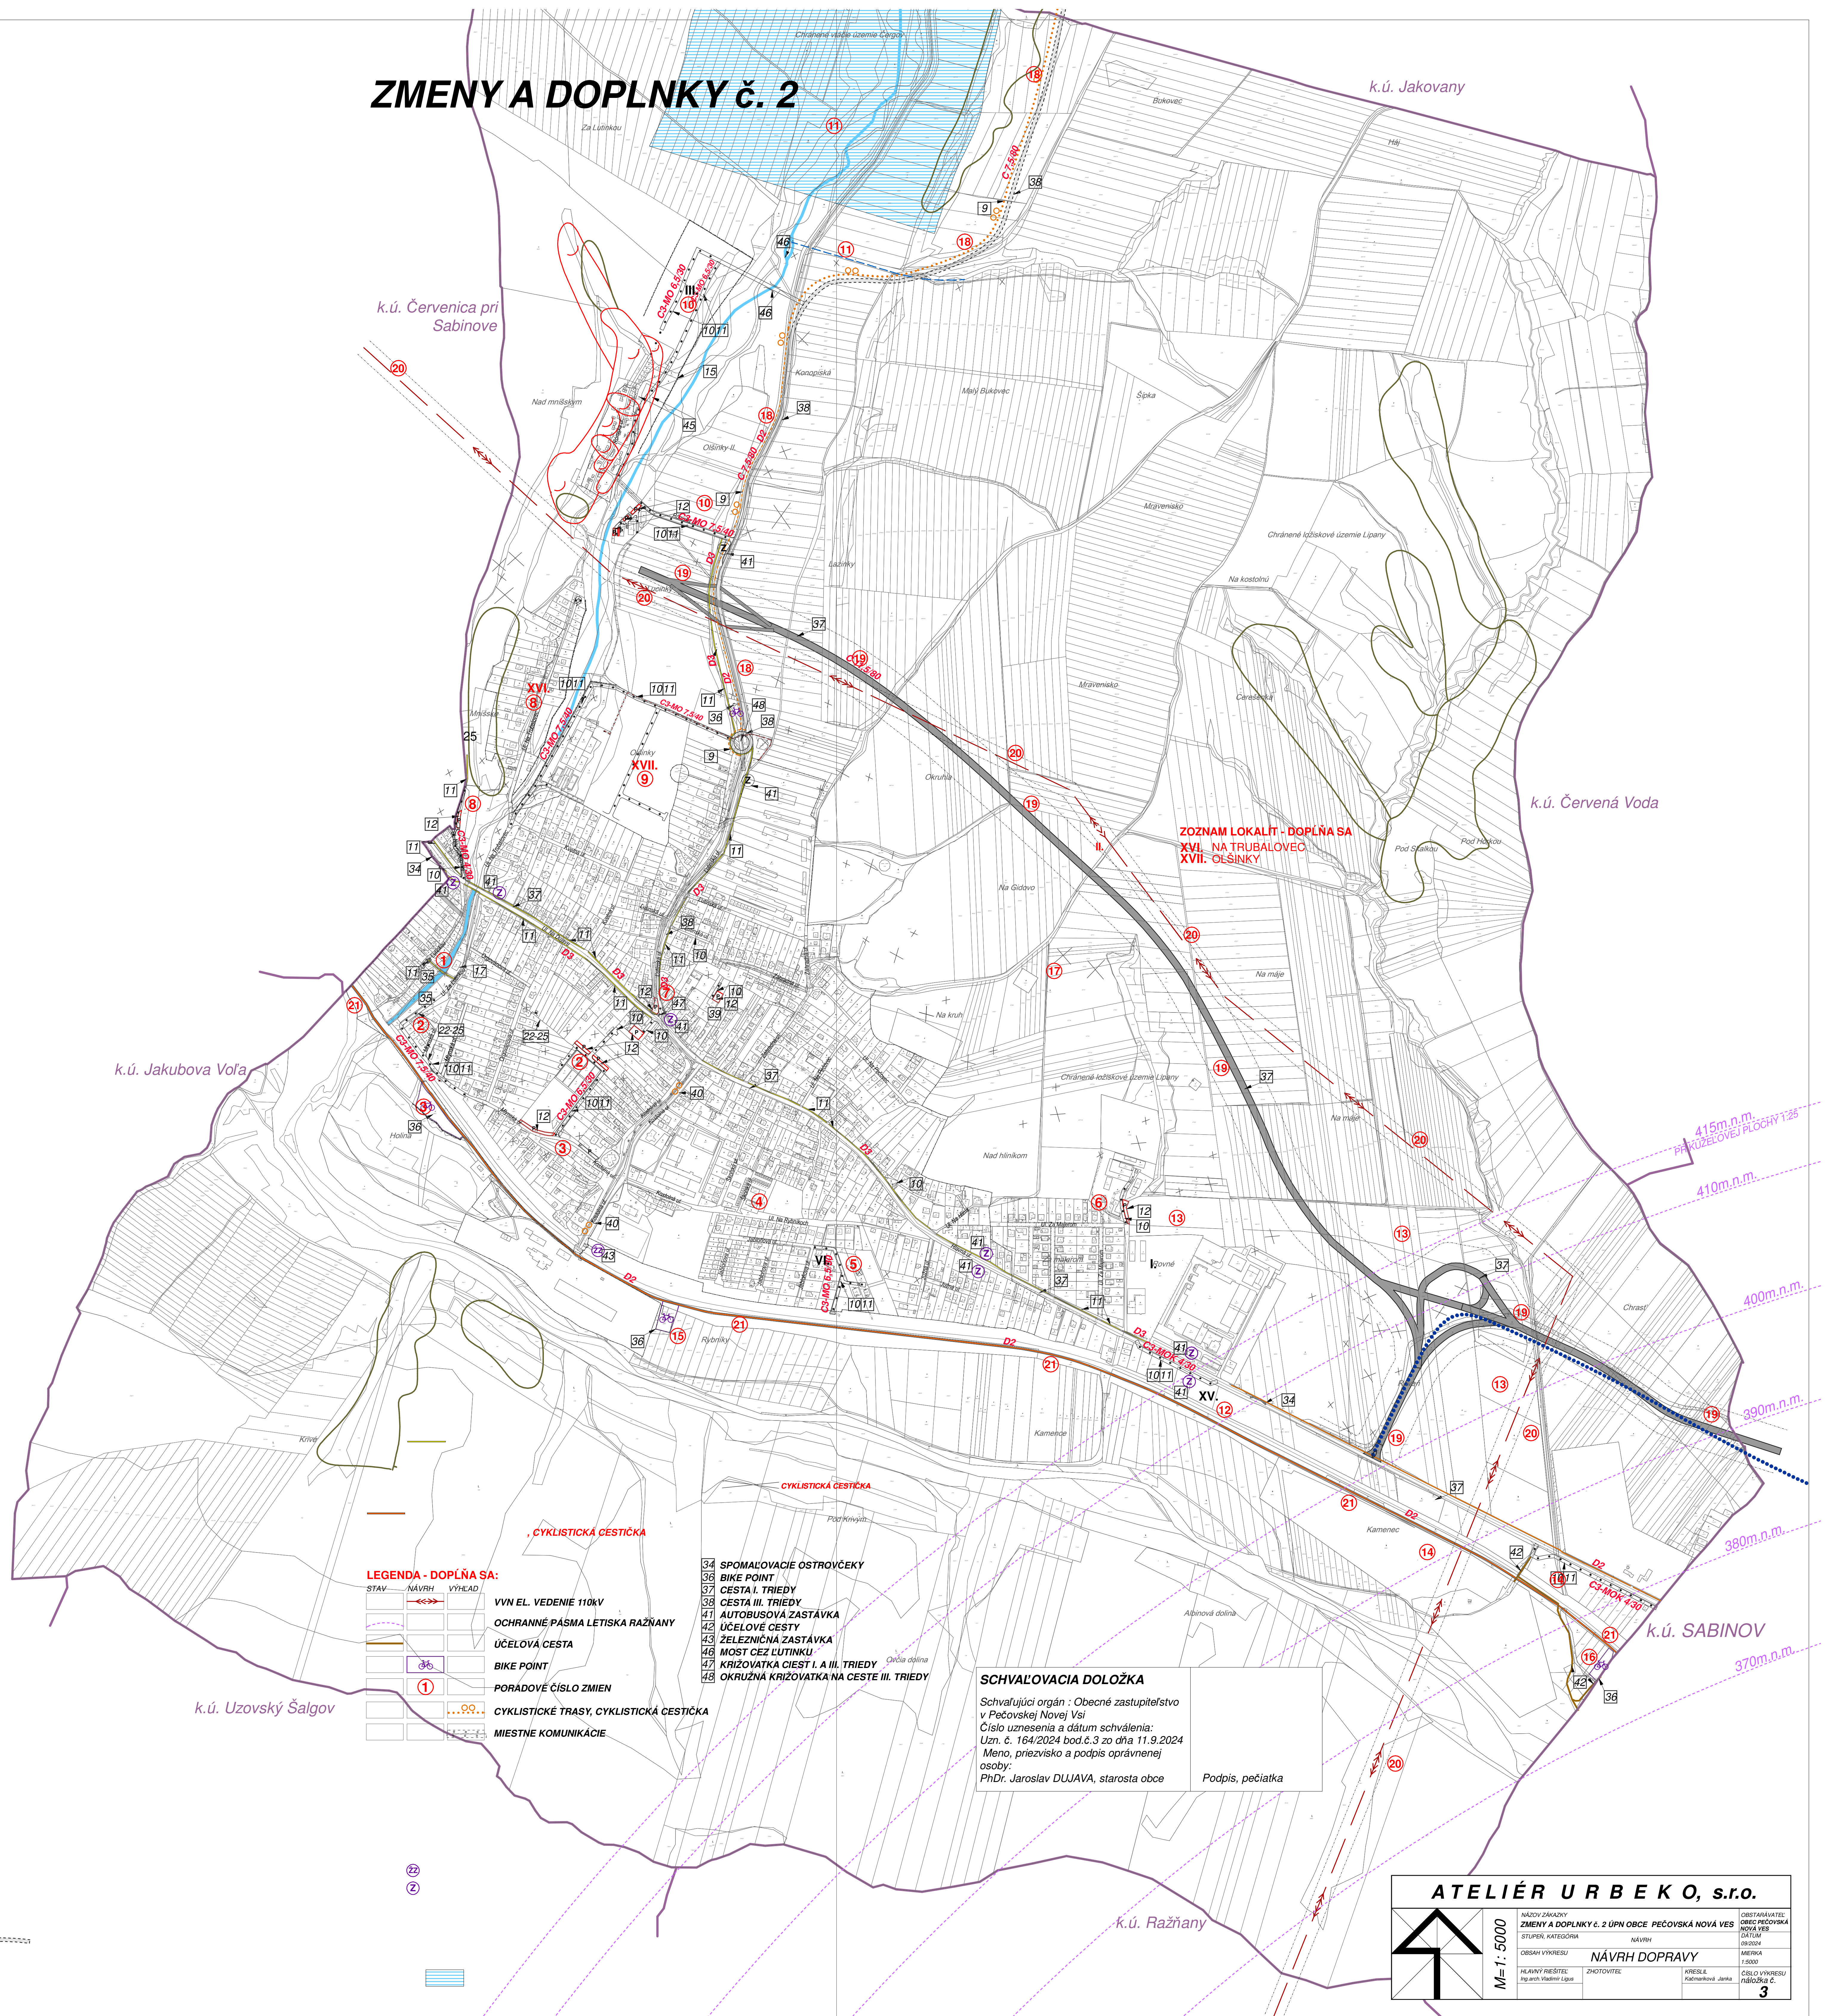

ATELIÉR URBEO, s.r.o.

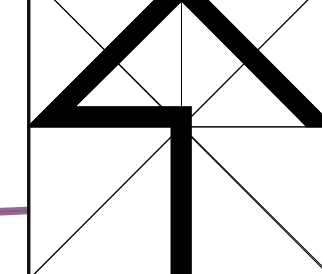

M = 1 : 5000	NÁZOV ZAKÁZKY ZMENY A DOPLNKY č. 2 ÚPN OBCE PEČOVSKÁ NOVÁ VES		OBSTARÁVATEL OBEC PEČOVSKÁ NOVÁ VES
	STUPEN, KATEGORIA	NÁVRH	DA TUM 09/2024
	OBSAH VÝKRESU NÁVRH DOPRAVY		MEŘKA 1:5000
	HLAVNÝ RIŠTEĽ Ing.arch. Vladimír Lipuša	ZHOTOVITEĽ	ČÍSLO VÝKRESU náložka č. 3
		KRESIL Kačmarčíková Janka	